


le bois de la léperonne

la terre d'or

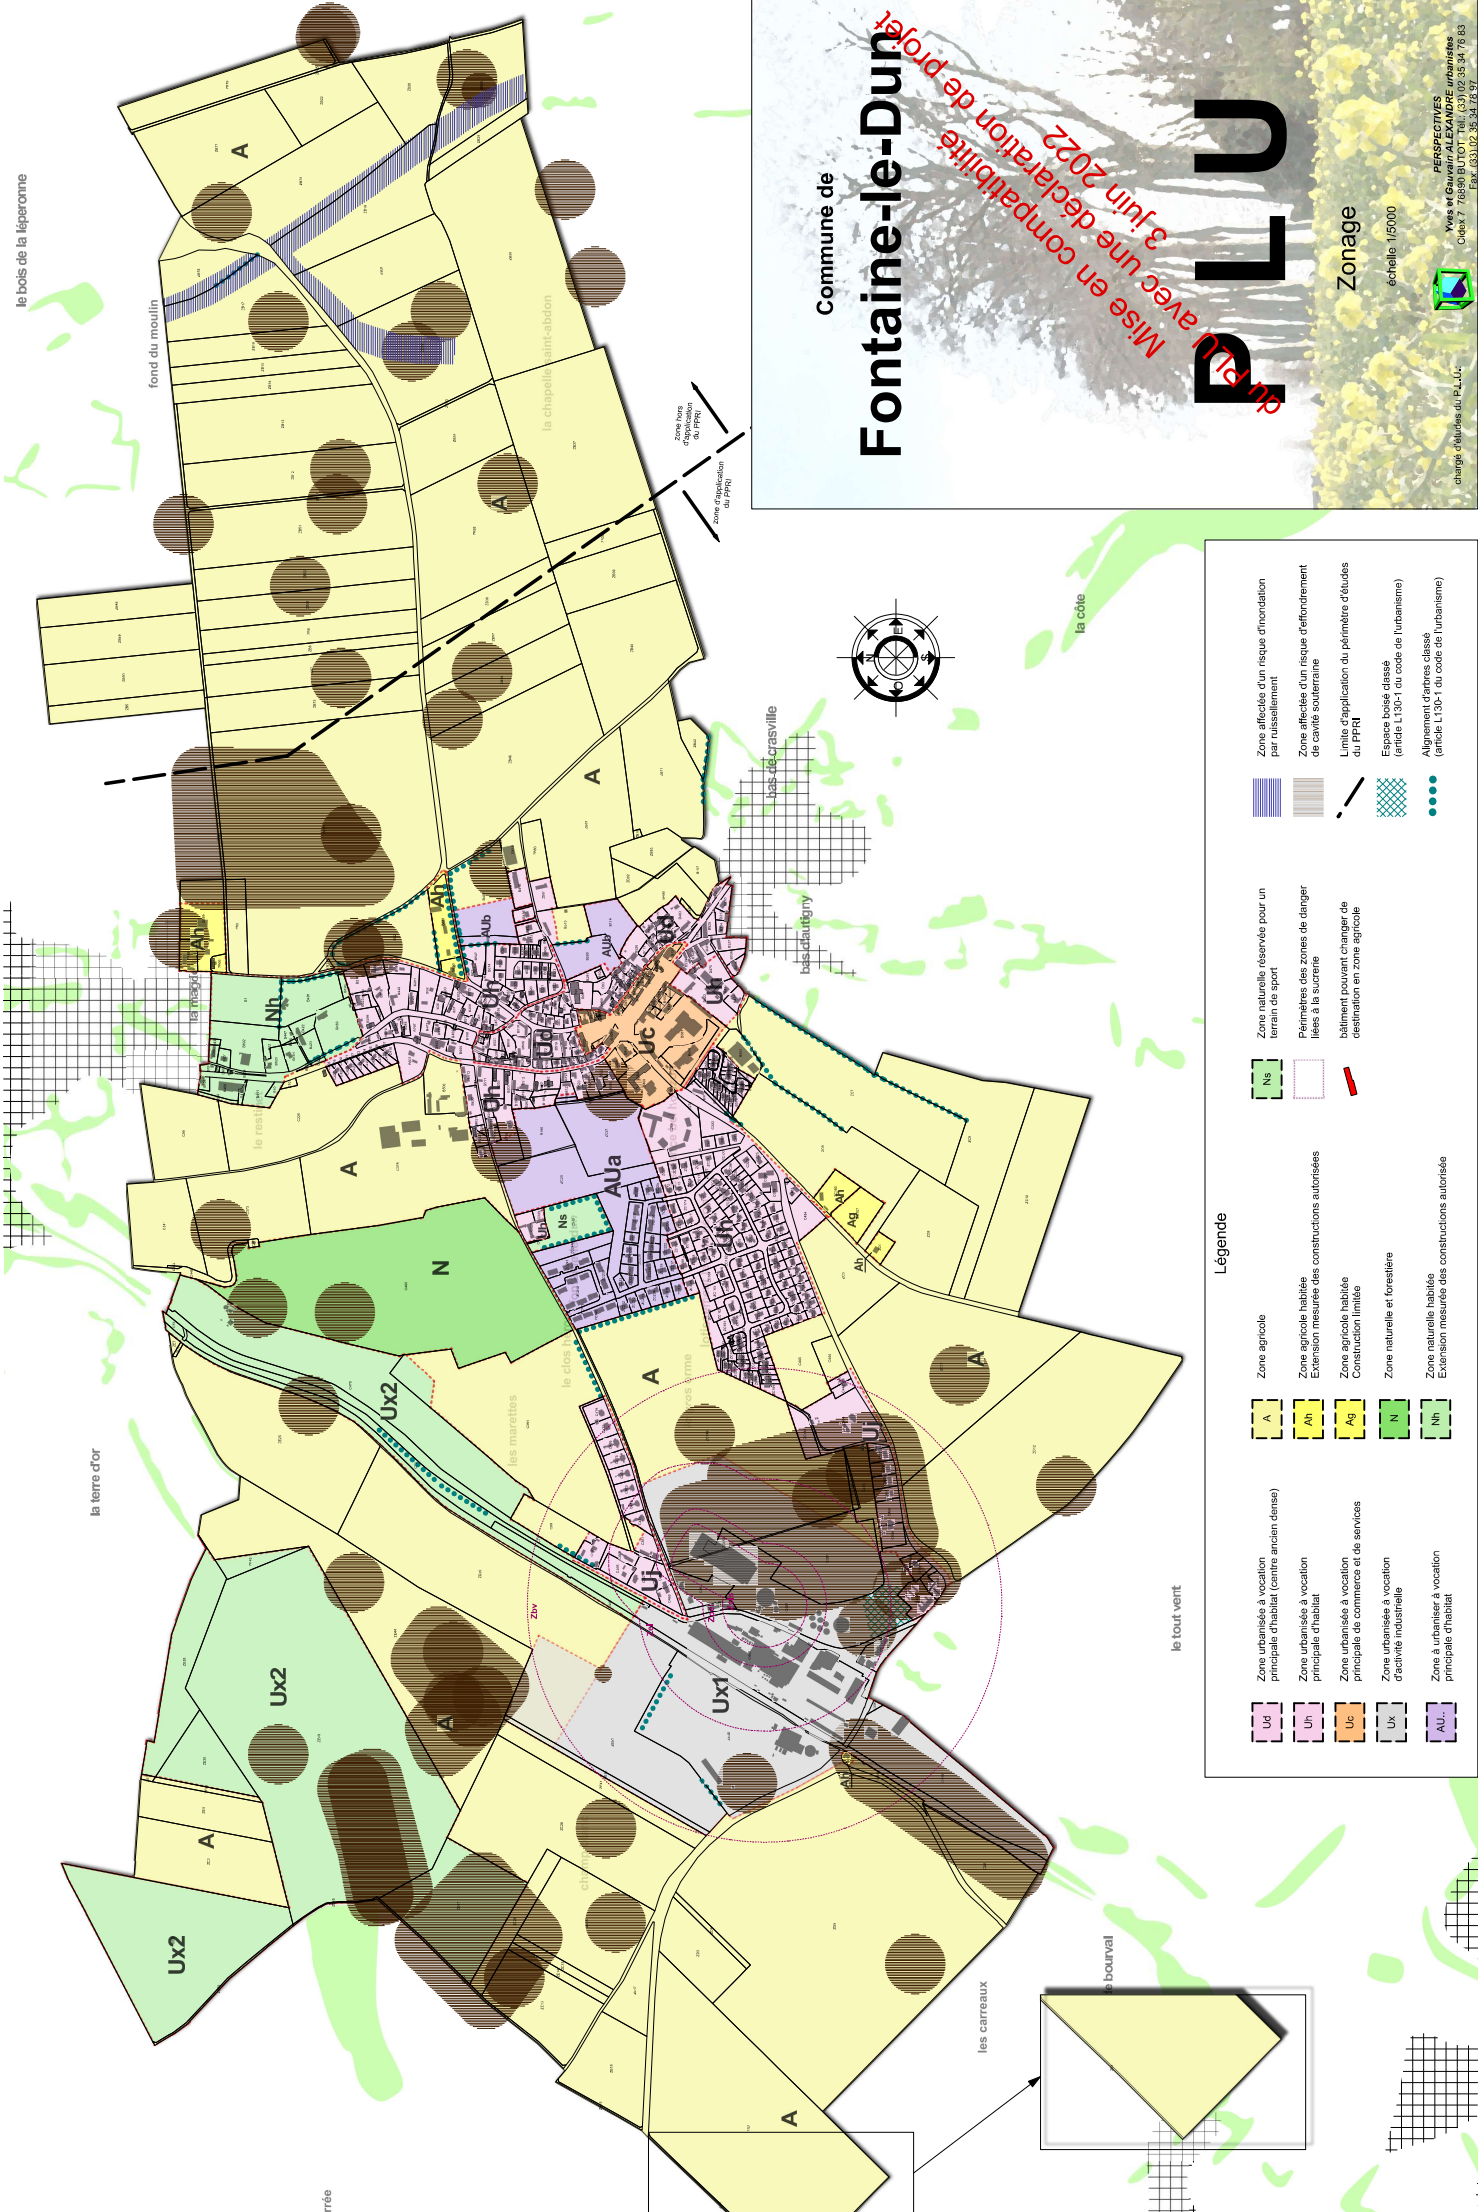

riée

les carreaux

le bourvail

le tout vent

la côte

Commune de

Fontaine-le-Dun

Mise en compatibilité
3 Juin 2022
du PLU avec une déclaration de projet

PLU

Zonage

échelle 1/5000



PERSPECTIVES
Urbanistes
Yves et Gaëtan ALEXANDRE
Chêk 7 7890 BUTOT Tél. 03 02 85 34 76 83
Par 03 02 85 34 76 87

Légende

	Zone agricole		Zone affectée d'un risque d'inondation par ruissellement.
	Zone urbanisée à vocation principale d'habitat (centre ancien/demes)		Zone affectée d'un risque d'effondrement de cavité souterraine
	Zone urbanisée à vocation principale d'habitat		Limite d'application du périmètre d'études du PPRP
	Zone urbanisée à vocation principale de commerces et de services		Espace boisé classé (article L130-1 du code de l'urbanisme)
	Zone urbanisée à vocation d'activité industrielle		Alignement (chaînes classées) (article L130-1 du code de l'urbanisme)
	Zone à urbaniser à vocation principale d'habitat		Zone naturelle réservée pour un terrain de sport
	Zone agricole autorisée		Périmètres des zones de danger liées à la surcote
	Zone agricole habitée Extension mesurée des constructions autorisées		bâtiments pouvant changer de destination en zone agricole
	Zone agricole habitée Construction limitée		Zone naturelle et forestière
	Zone naturelle et forestière		Zone naturelle habitée Extension mesurée des constructions autorisée
	Zone naturelle habitée Extension mesurée des constructions autorisée		